


3D
PA012
Datum 04-06-2018

ONTWERPSTUDIO
BARDOEL

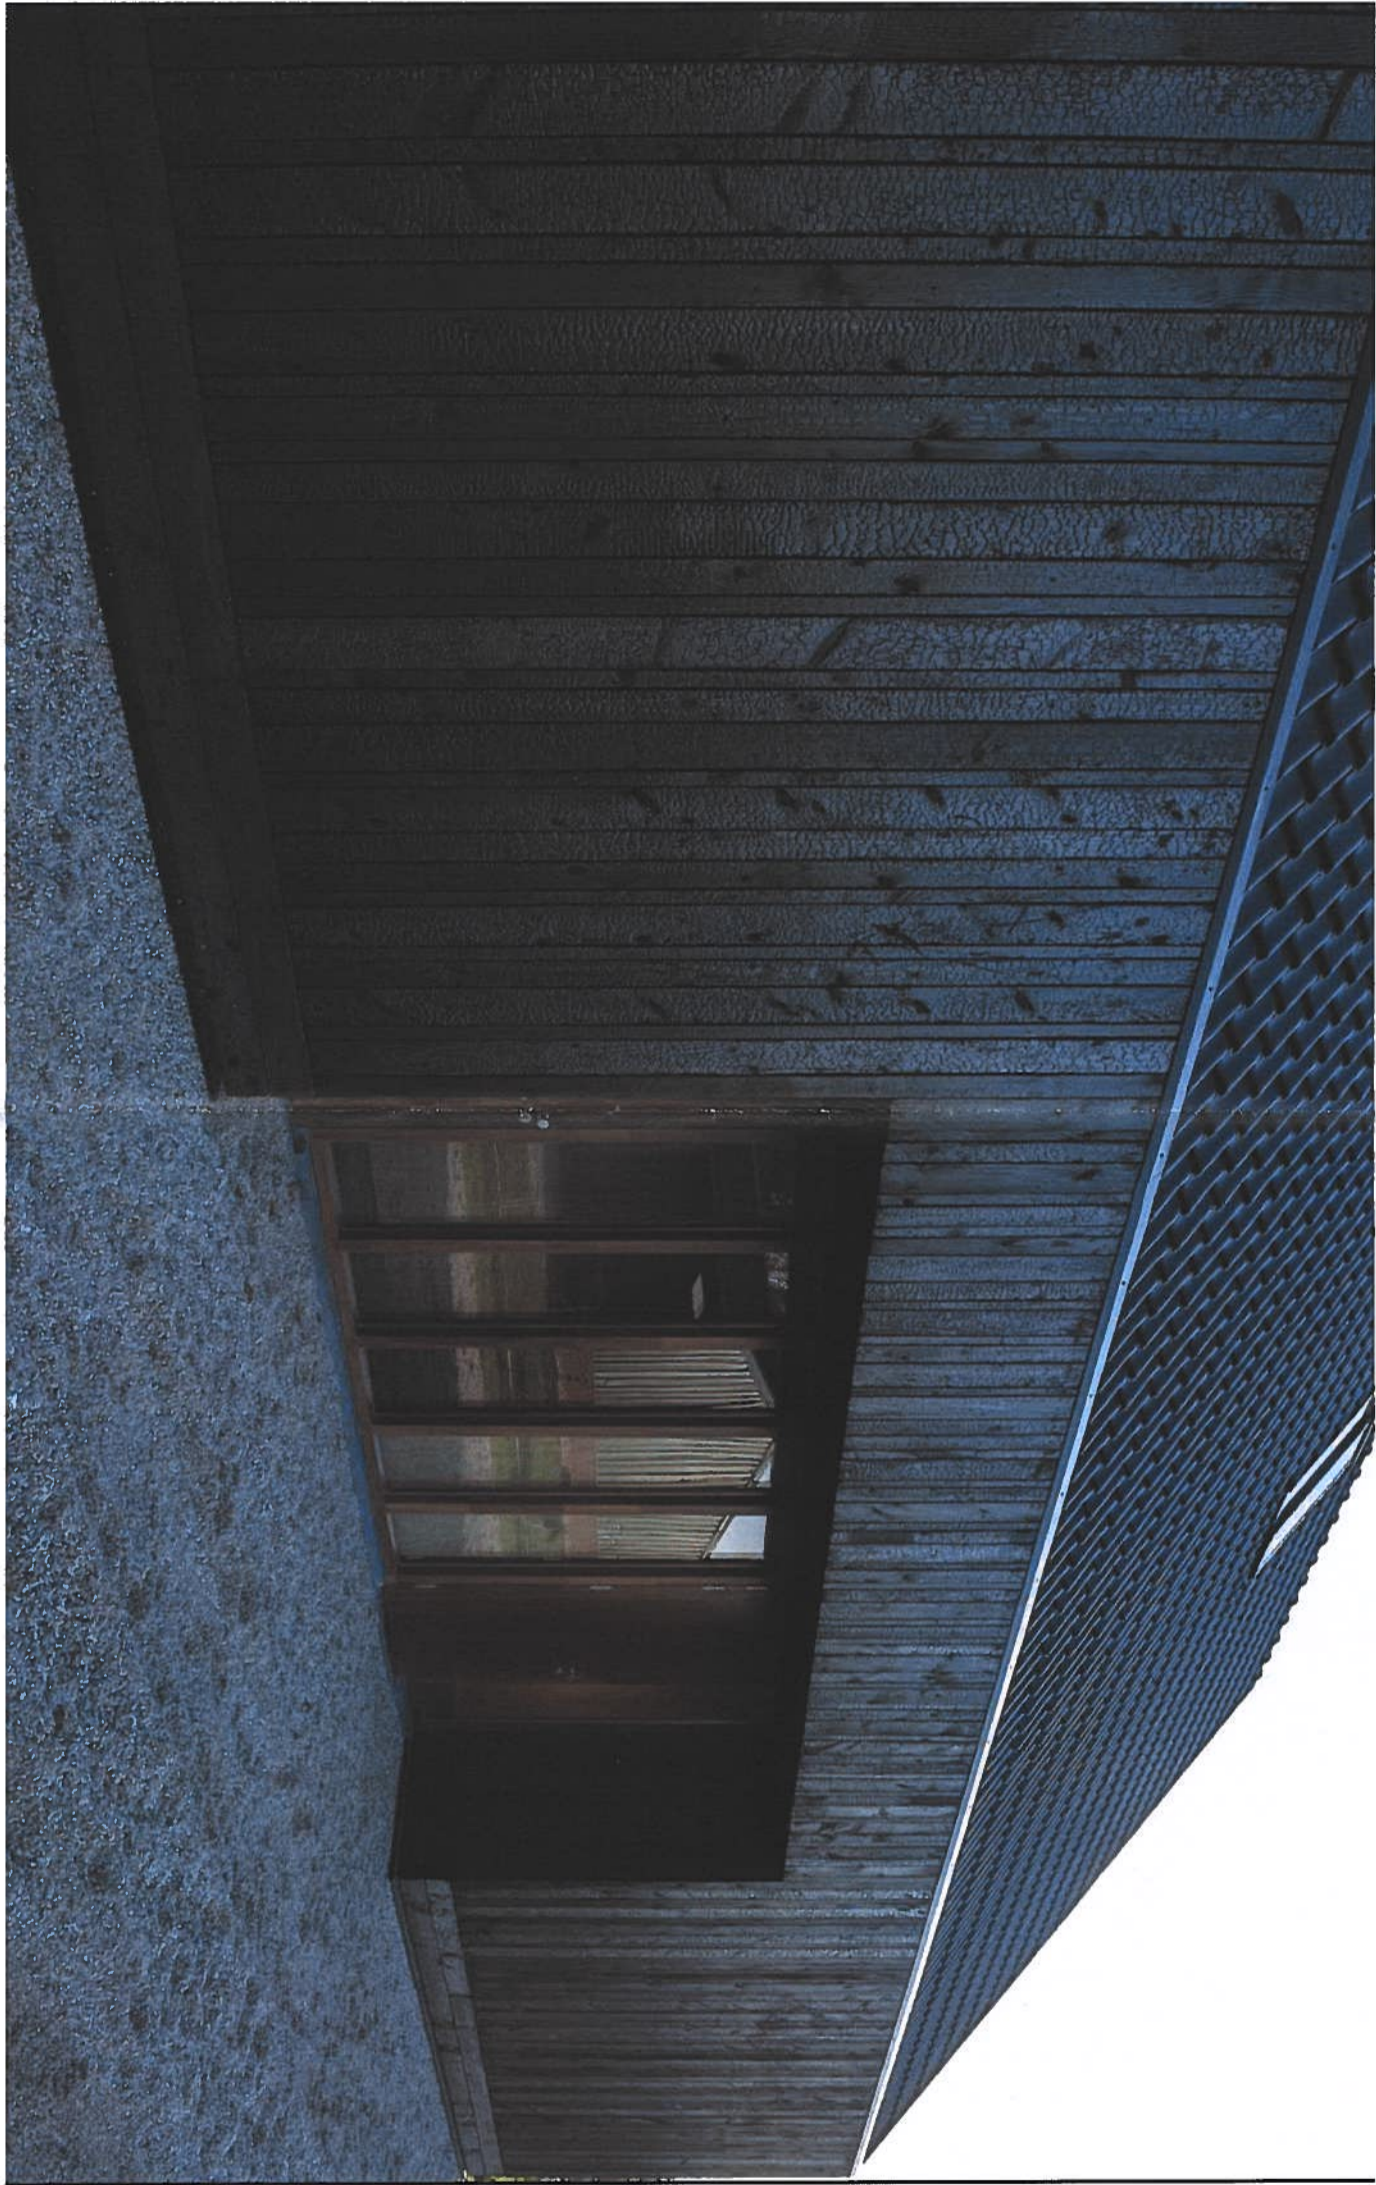

Projectnummer:
17-04
Bladnummer:
TA100

Projectomschrijving:
Nieuwbouw
vakanterwoning

Tekeningomschrijving:
Situatie
Bestaande
Toestand
SLOOP

Opdrachtgever:
Familie Neye
Van der Veerlaan 3
1181 PZ
Amstelveen
Nederland
Bouwplaatsadres:
Noordlandweg 19
8891 HP
Midsland
Nederland




ALLE MAATVOERING
VOORAF IN HET
WERK TE
CONTROLLEREN

Schaal
1/500 - 100
Formaat
A3
Bestand
17-04 TA001

Datum 19-09-2017
Wijzig. A.
B..
C..
D..
E..
F..

Ing. Pieter Bardeel
Musselstraat 3
5215 HD Den Bosch
T 0031-(0)6 414 90 417
E info@tekenstudioardoel.nl
I www.tekenstudioardoel.nl

TEKENSTUDIO
BARDEDEL

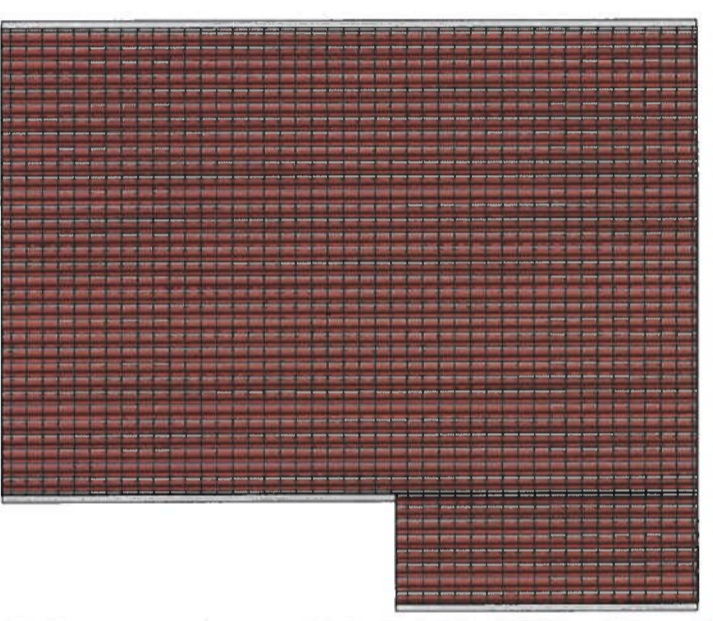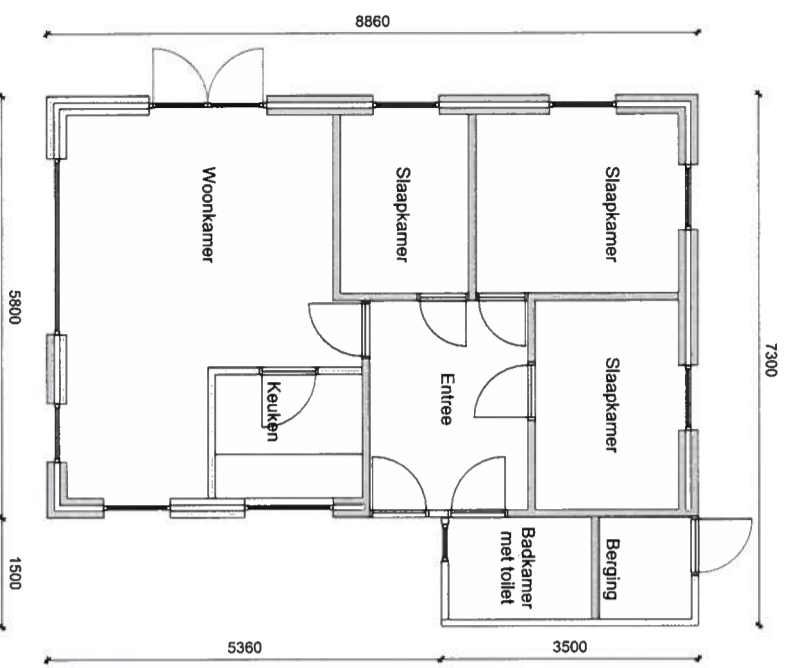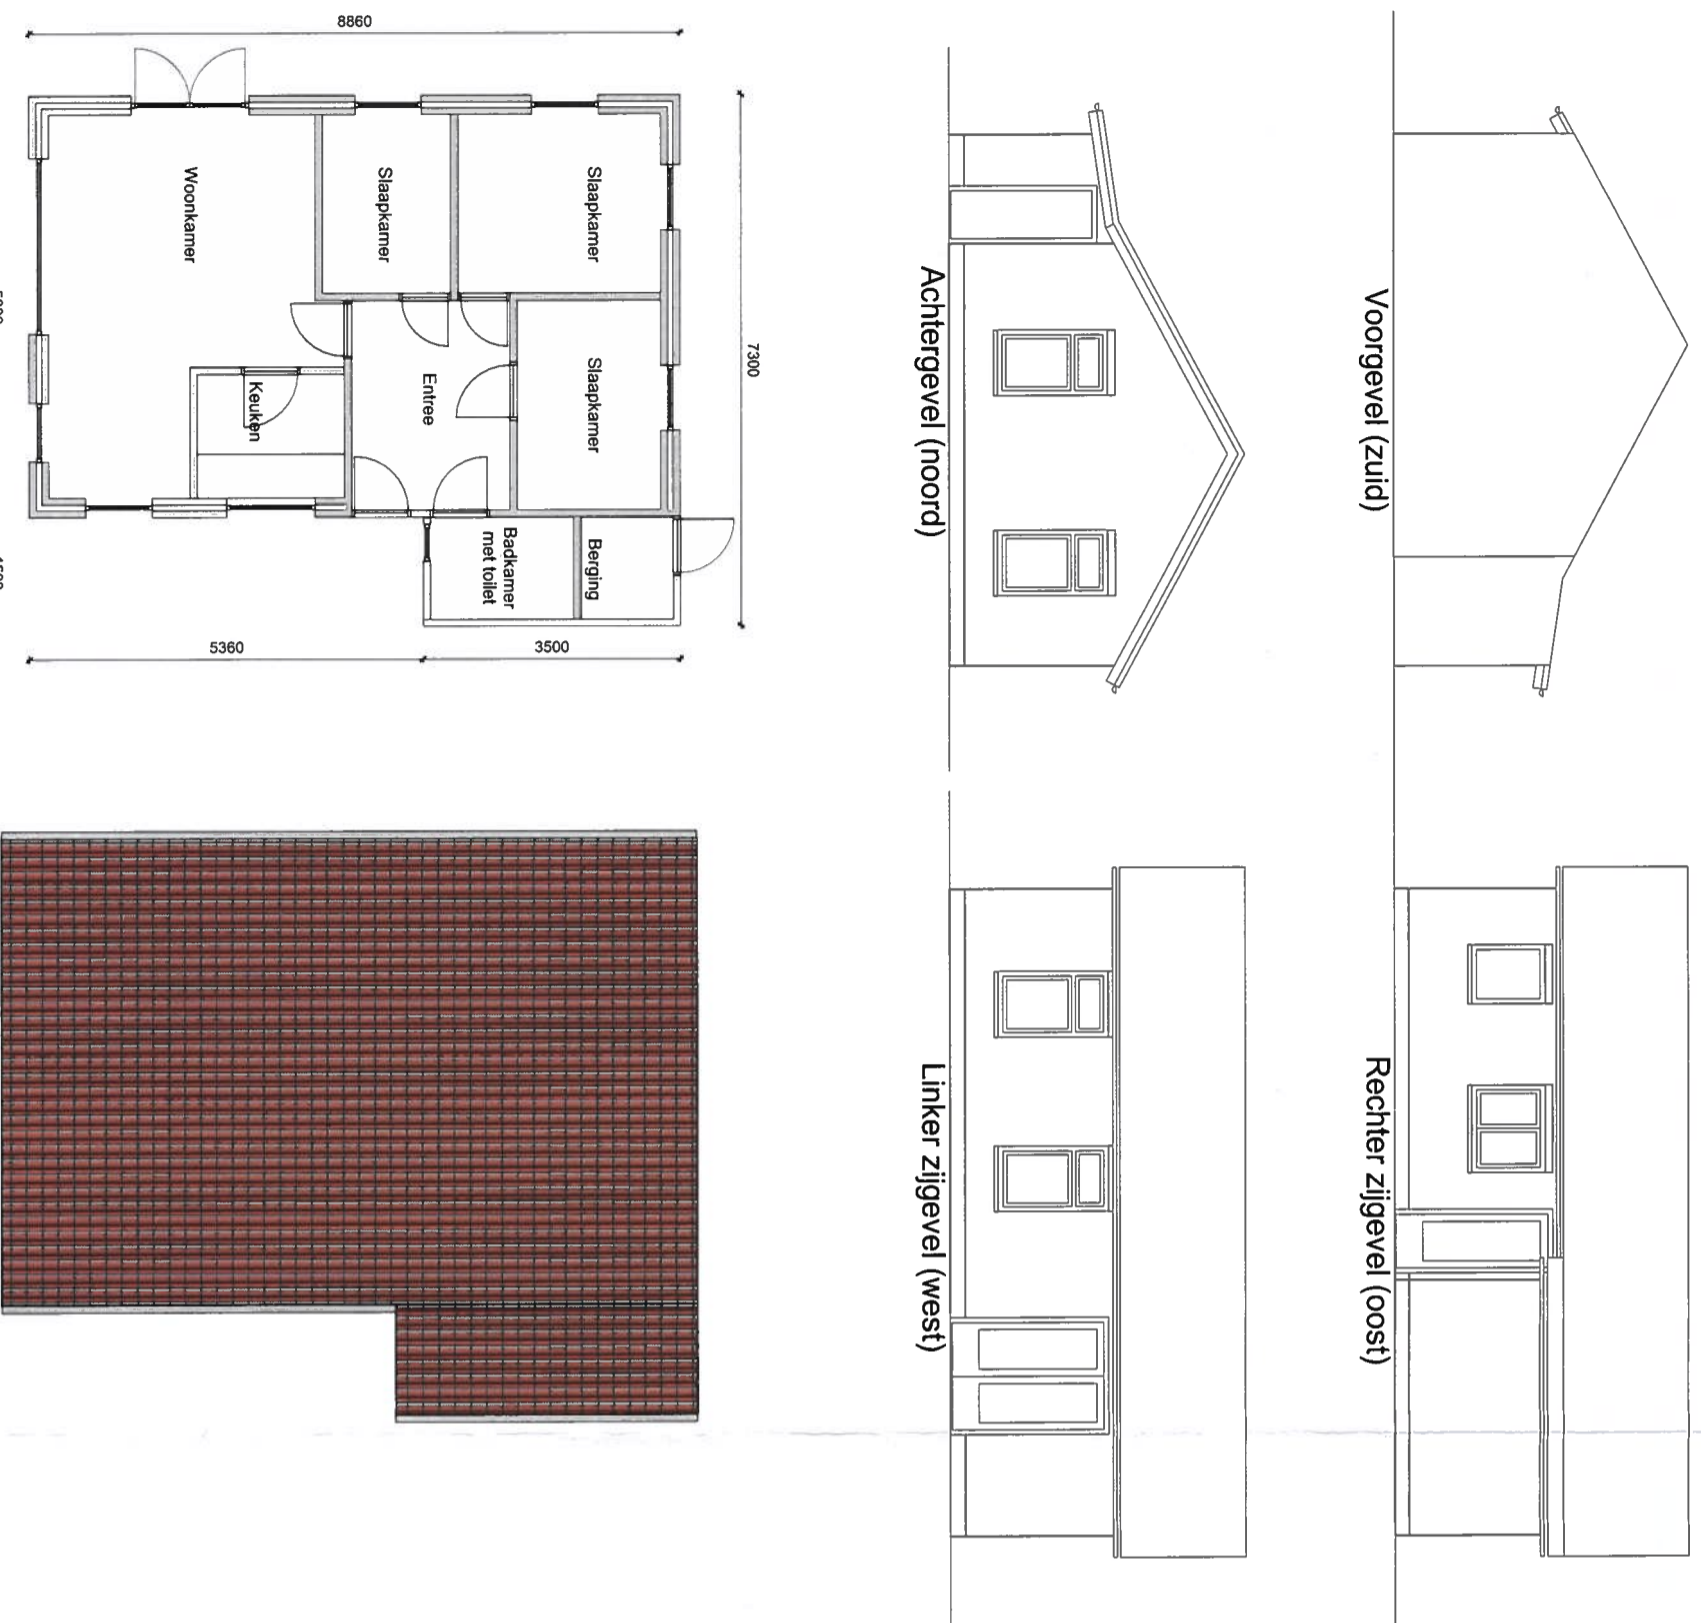

Kadastrale gegevens:
Gemeente Terschelling (Midsland Noord)
Sectie H
Nummer 1143

BESTAANDE WONING WORDT GEHEEL GESLOOP